


# 7 viviendas unifamiliares

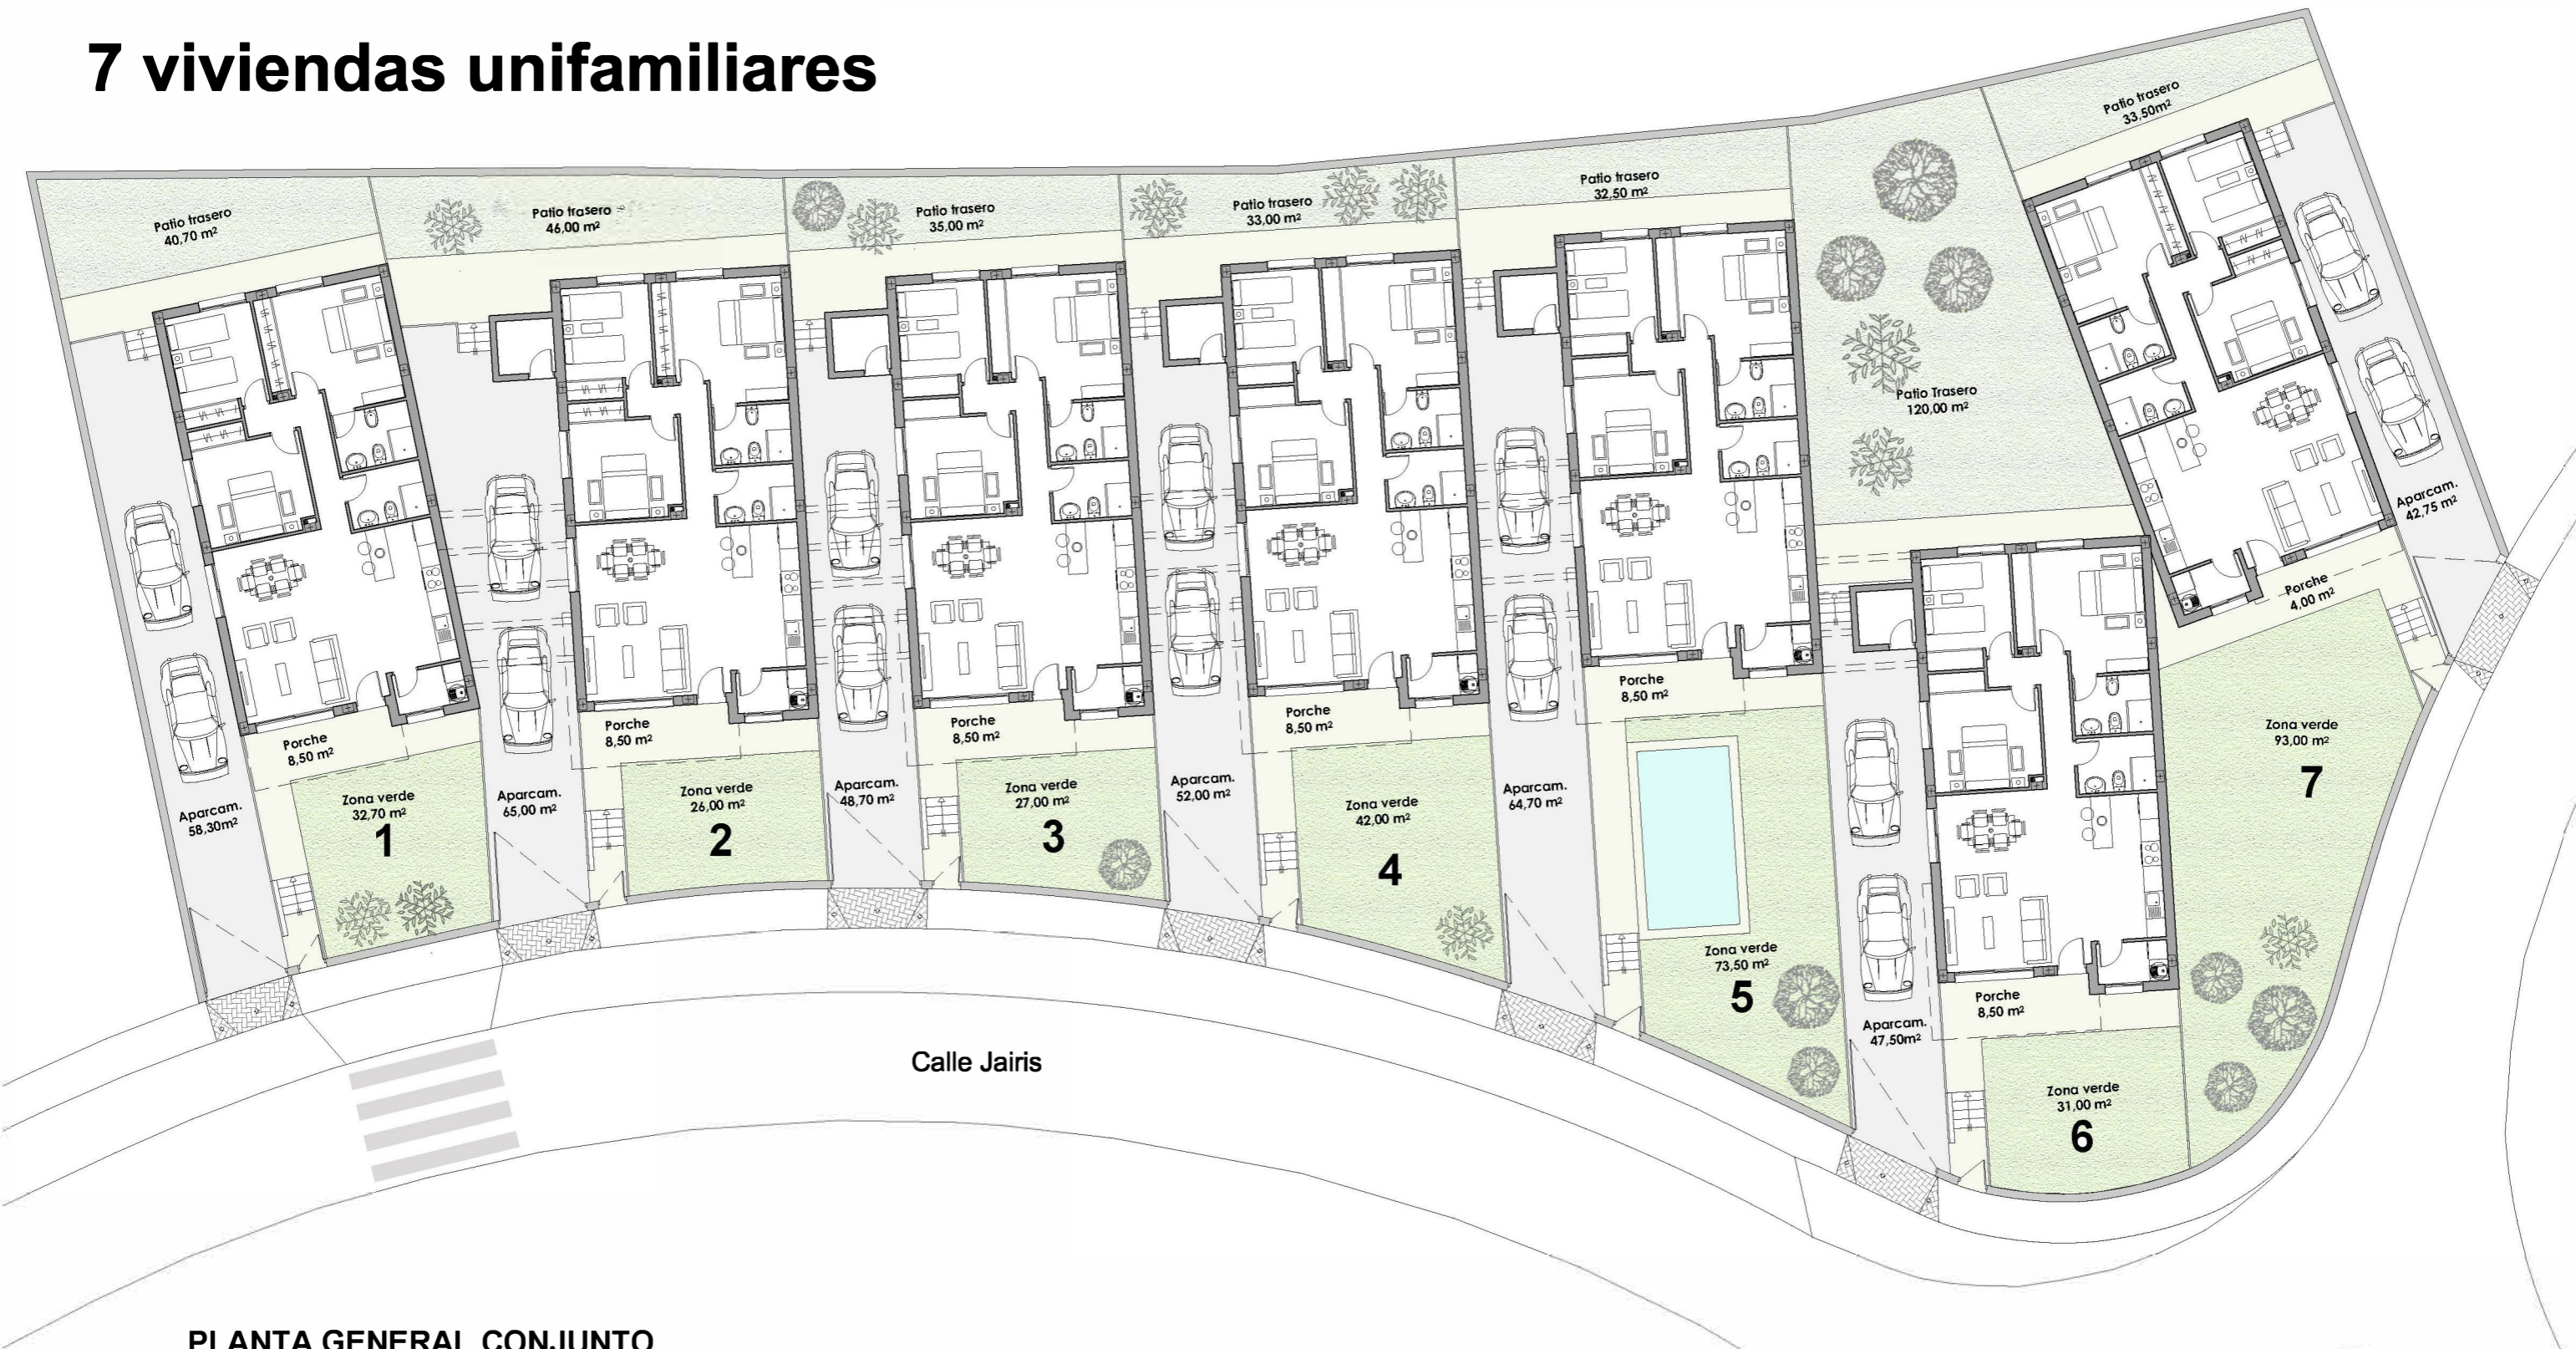

**PLANTA GENERAL CONJUNTO**

Vivienda nº	1	2	3	4	5	6	7
Superficie Parcela	264,85	267,42	241,56	260,61	308,76	331,08	306,95
Superficie Construida	110,25	114,45	114,45	114,45	114,45	114,45	107,95
Superficie Útil	98,50	101,56	101,56	101,56	101,56	101,56	94,00

**Piscina y zona verde opcional**

**Plano sujeto a posibles modificaciones técnicas o administrativas**

**Promotor: CREMADES CAPITAL S.L.  
Arquitecto: Santiago Sánchez Jover**