


PLANTA BAJA DE CONJUNTO EN RESIDENCIAL CABEZO VERDE

PROMOTOR : CREMADES CAPITAL S.L.

ARQUITECTO: SANTIAGO SÁNCHEZ JOVER

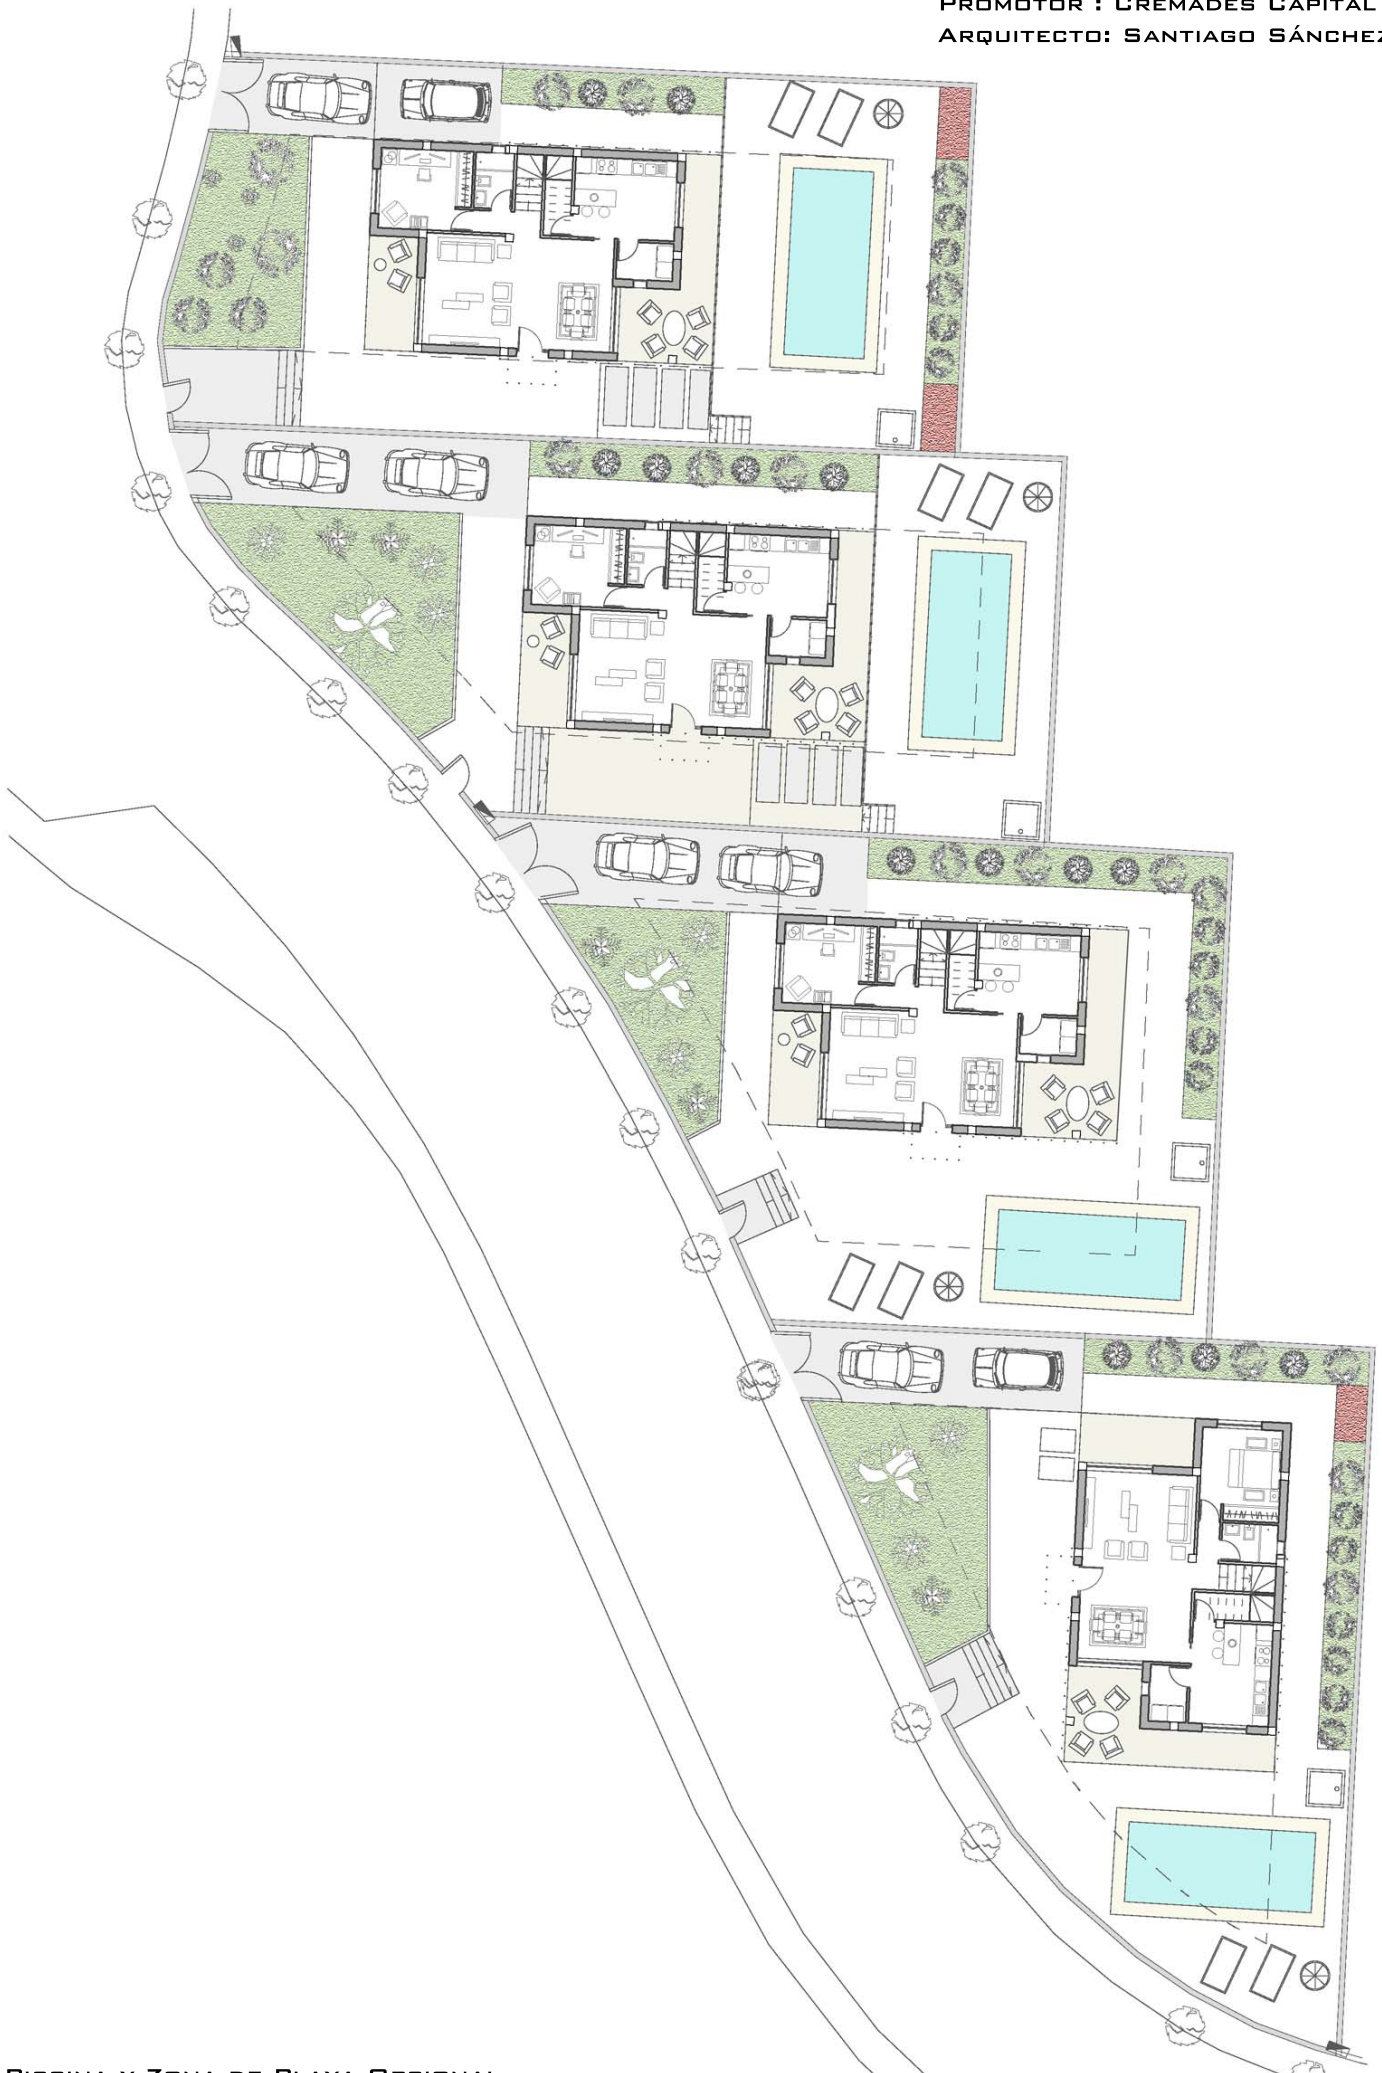

PISCINA Y ZONA DE PLAYA OPCIONAL.

PLANO SUJETO A POSIBLES MODIFICACIONES TÉCNICAS O ADMINISTRATIVAS.

E 1:200