


# PLANTA BAJA DE CONJUNTO EN RESIDENCIAL CABEZO VERDE

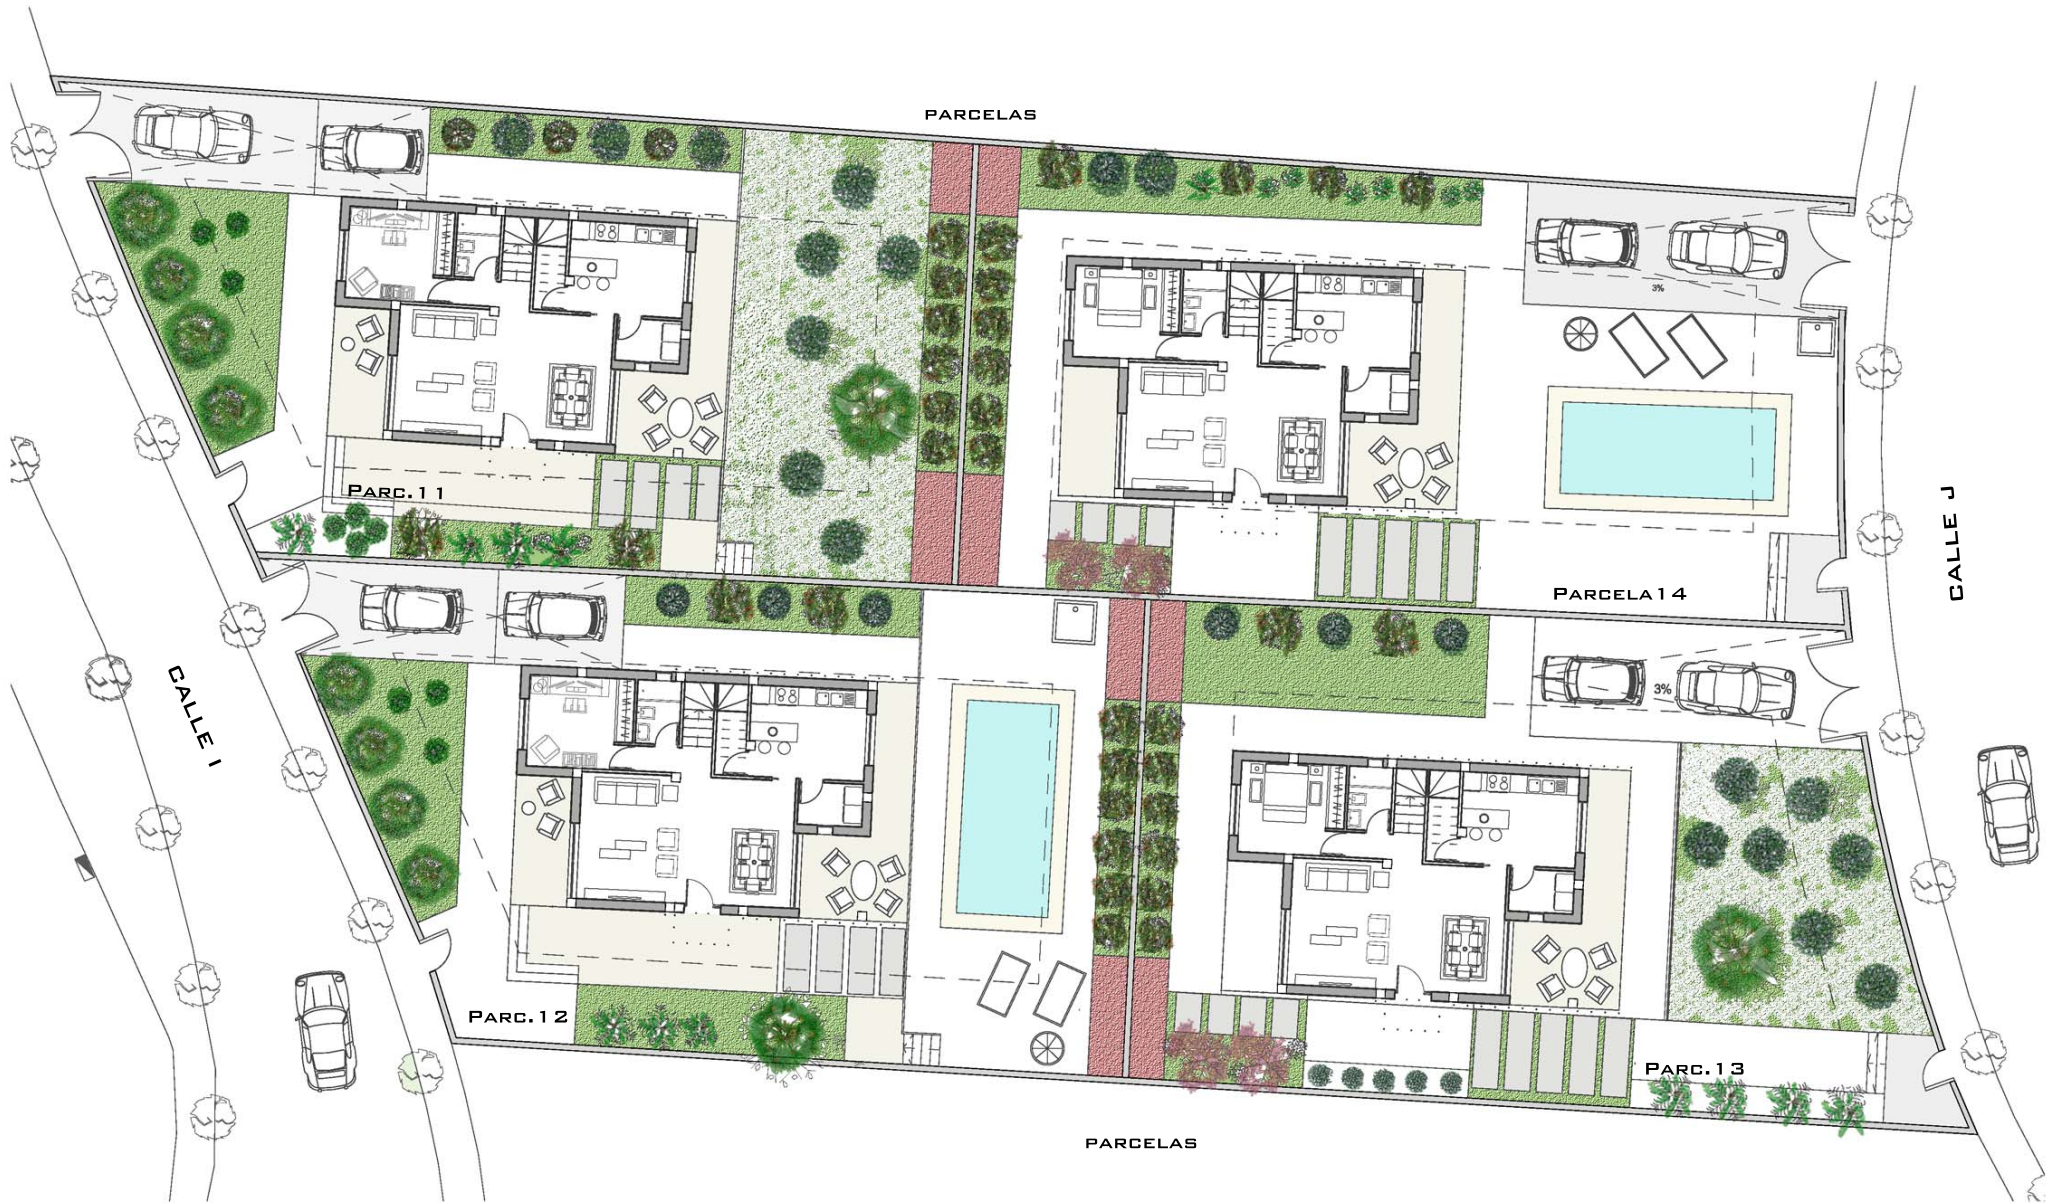

PISCINA Y ZONA DE PLAYA OPCIONAL.  
PLANO SUJETO A POSIBLES MODIFICACIONES TÉCNICAS O ADMINISTRATIVAS.

PROMOTOR : CREMADES CAPITAL S.L.  
ARQUITECTO: SANTIAGO SÁNCHEZ JOVER