


Vivienda N°2

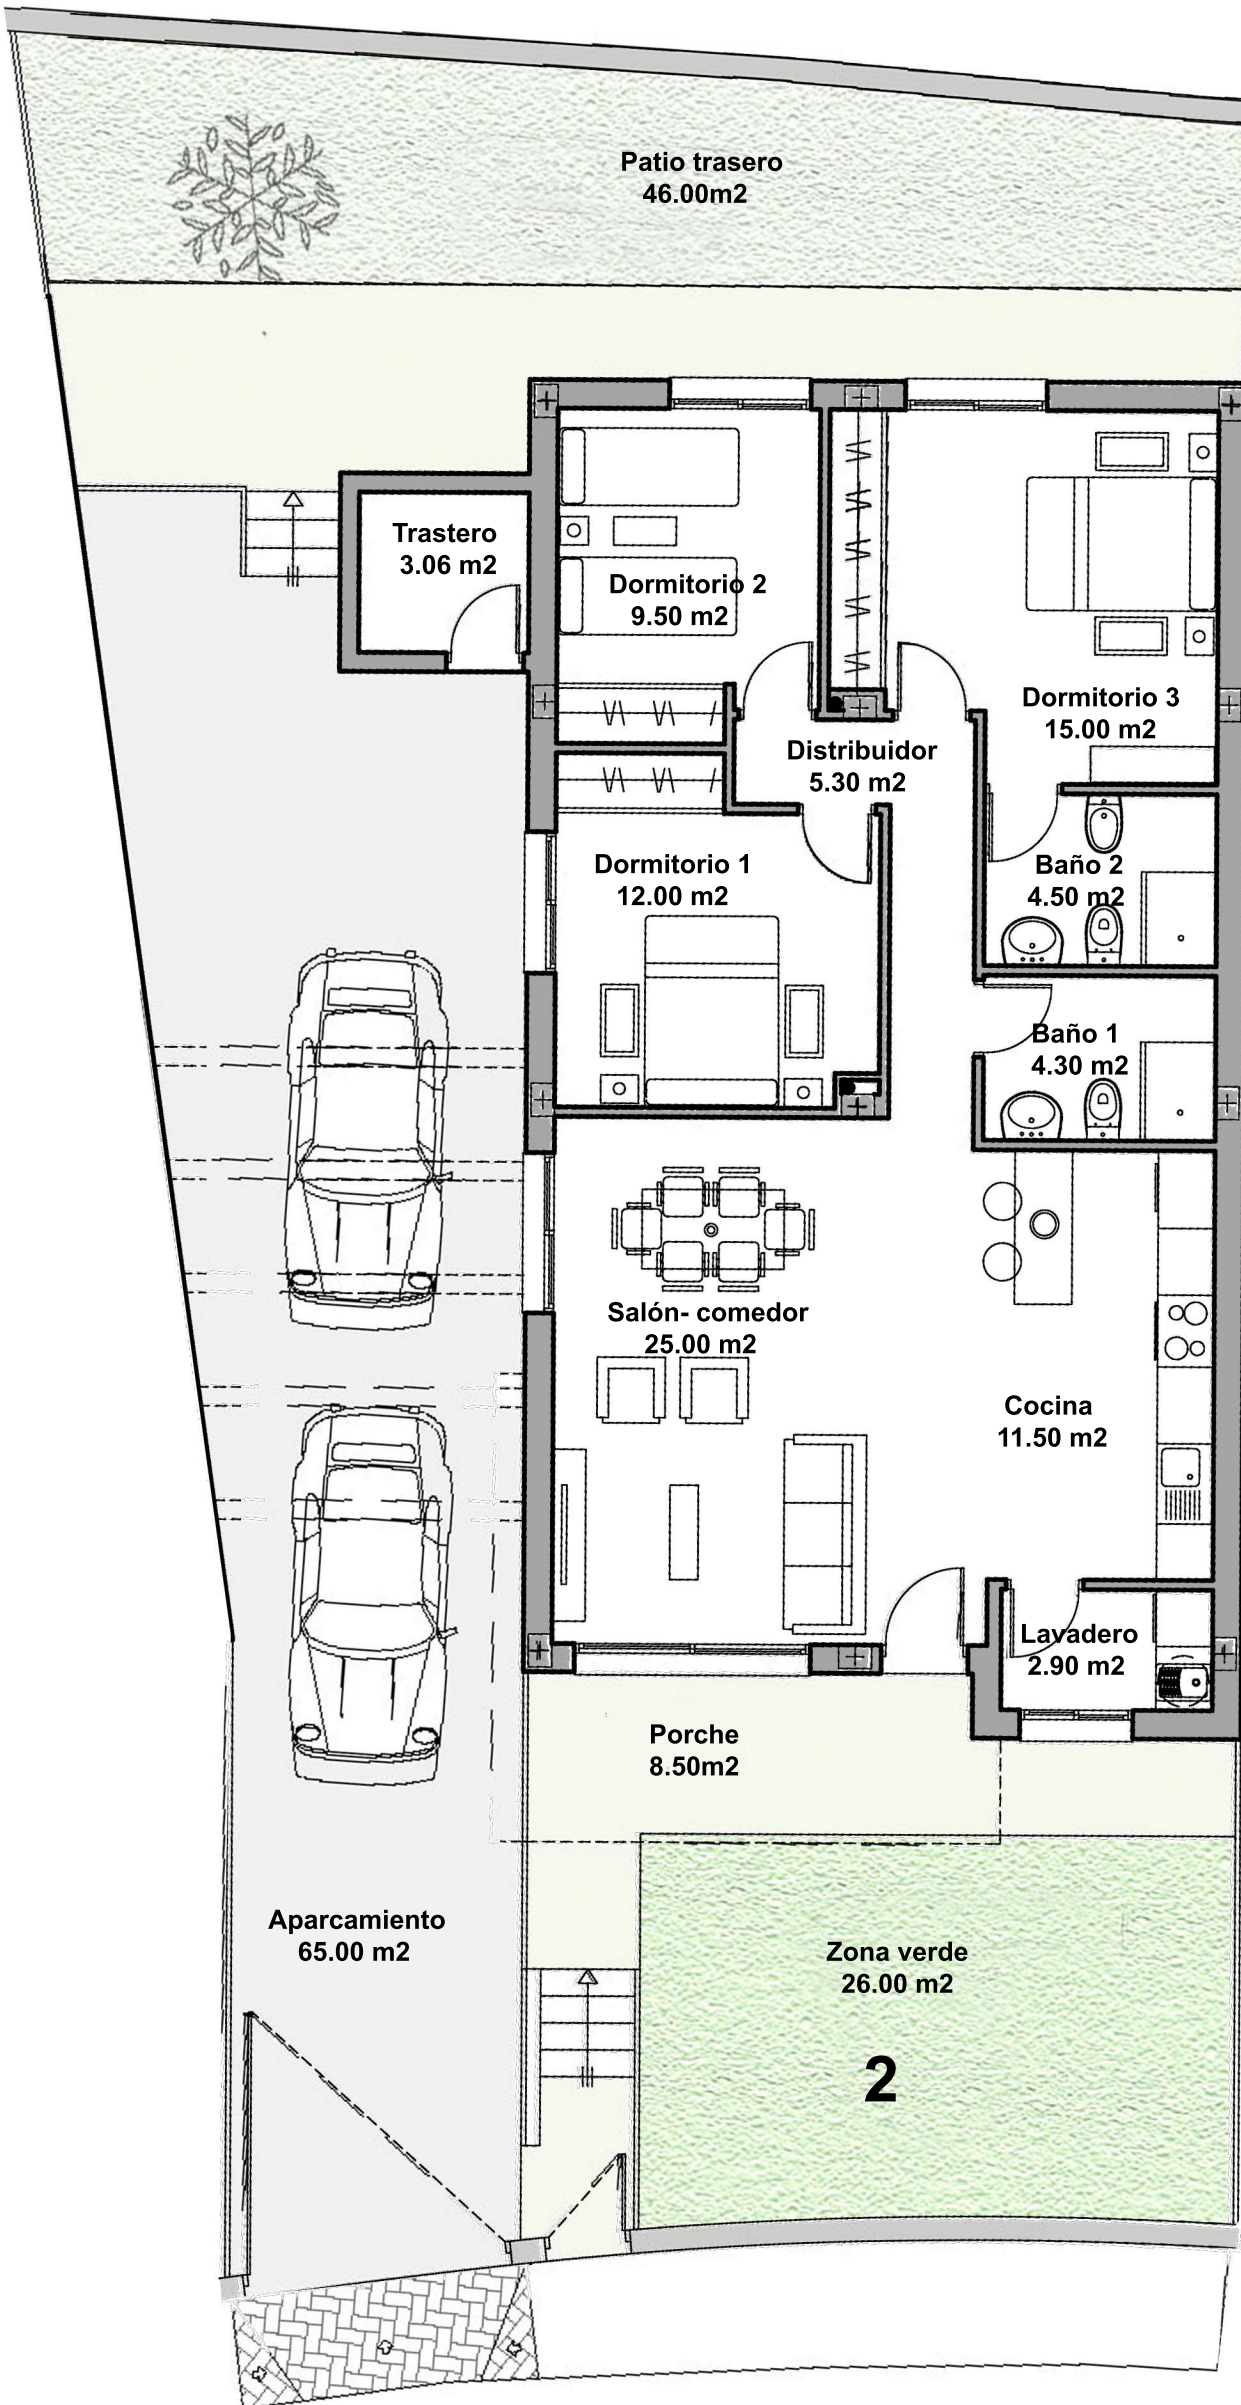

| PLANTA BAJA - Vivienda N°2 | |
|----------------------------|---------------|
| Salón-comedor | 25,00 |
| Cocina | 11,50 |
| Dormitorio 1 | 12,00 |
| Dormitorio 2 | 9,50 |
| Dormitorio 3 | 15,00 |
| Baño 1 | 4,30 |
| Baño 2 | 4,50 |
| Lavadero | 2,90 |
| Distribuidor | 5,30 |
| Trastero | 3,06 |
| Porche 1 | 8,50 |
| TOTAL | 101,56 |
| Superficie Útil | 101,56 |
| Superficie Construida | 114,45 |



PLANTA BAJA

Piscina y zona verde opcional

Plano sujeto a posibles modificaciones técnicas o administrativas

Promotor: CREMADES CAPITAL S.L.
Arquitecto: Santiago Sánchez Jover